

MITNYAN ZOLTÁN
T: 70-257-4985

A munkavégző neve
Munkaszám: 2/2010

BUDAKESZI

város

zártkert


VÁLTOZÁSI VÁZRAJZ

a 3682, 3685 helyrajzi számú földrészletek telekhatár rendezéséről

Méretarány: 1:1000

Szelvénytípus: 65-321-224

Adatszolg. száma: 29-36

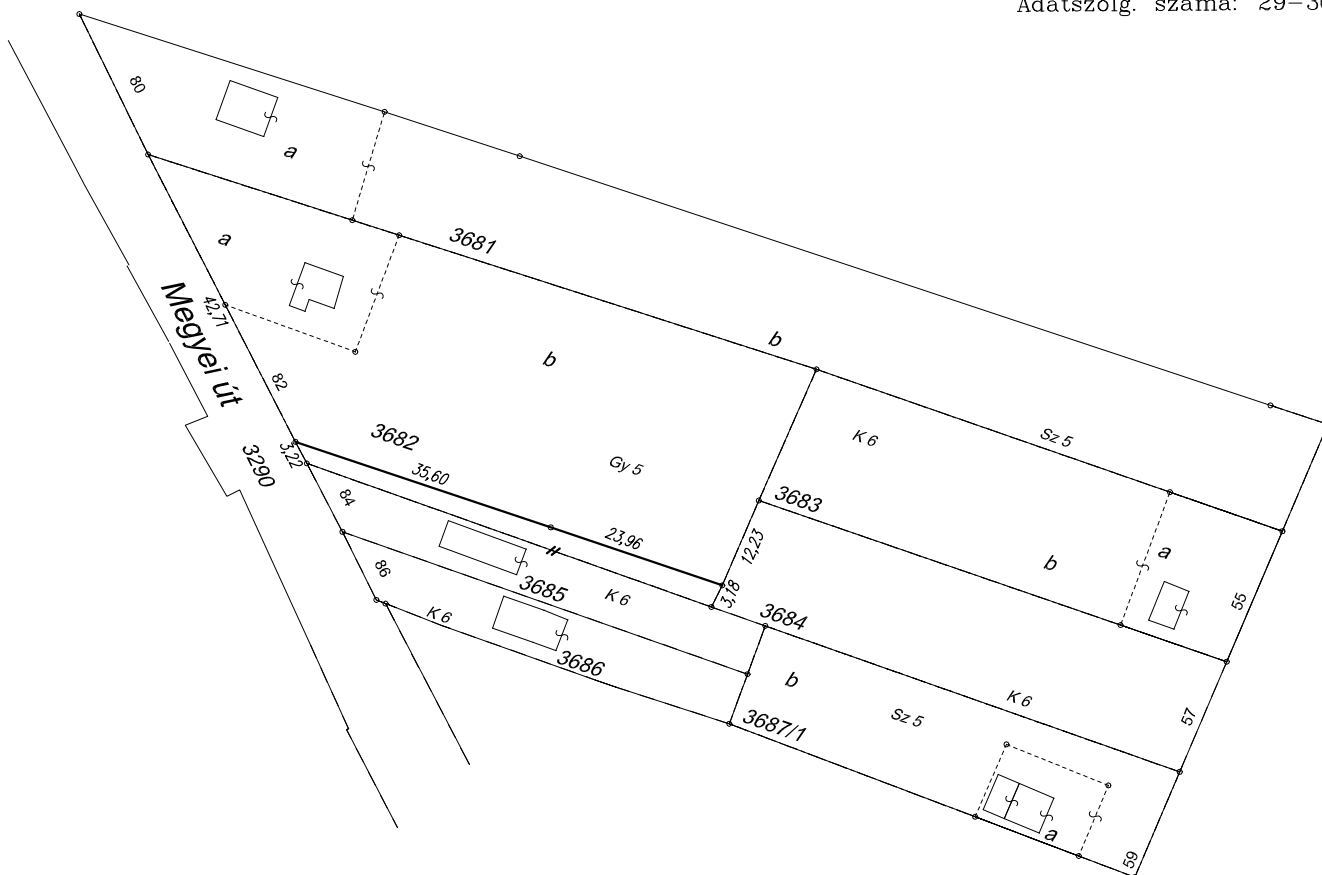

Változás előtt							Változás után							
Helyrajzi szám	Alrészlet		Min. o.	Terület		AK	Helyrajzi szám	Alrészlet		Min. o.	Terület		AK	Jegyzet
	jel	műv.ág		ha	m ²			jel	műv.ág		ha	m ²		
1	2	3	4	5	6	7	8	9	10	11	12	13	14	15
3682	a	Kiv, hház, ud.	-	-	426	-	3682	a	Kiv, hház, ud.	-	-	426	-	
	b	Gyümölcsös	5	-	2057	8,23		b	Gyümölcsös	5	-	1900	7,60	
Összesen:					2483		Összesen:					2326		
3685	-	Kert, gazd ép.	6	-	417	1,41	3685	-	Kert, gazd ép.	6	-	574	2,04	
Összesen:					2900	9,64	Összesen:					2900	9,64	-

A változás akaratunknak megfelelően történt:

Készítő: Mitnyan Zoltán

Ez a változási vázrajz megfelel az érvényben lévő F.2. Szabályzat tartalmi és pontossági előírásnak

Mitnyan Zoltán minőséget tanúsító földmérő P.H.

min.sz: 2095/2008

A helyrajzi számozás és területszámítás helyes. Ez a záradék a keletkezéstől számított egy évig érvényes, későbbi felhasználás előtt a vázrajzot újra záradékoltatni kell.

Budapest, 2010.hónap

záradékoló

P.H.
(krz.fh.)

Ing.rend.min.sz: